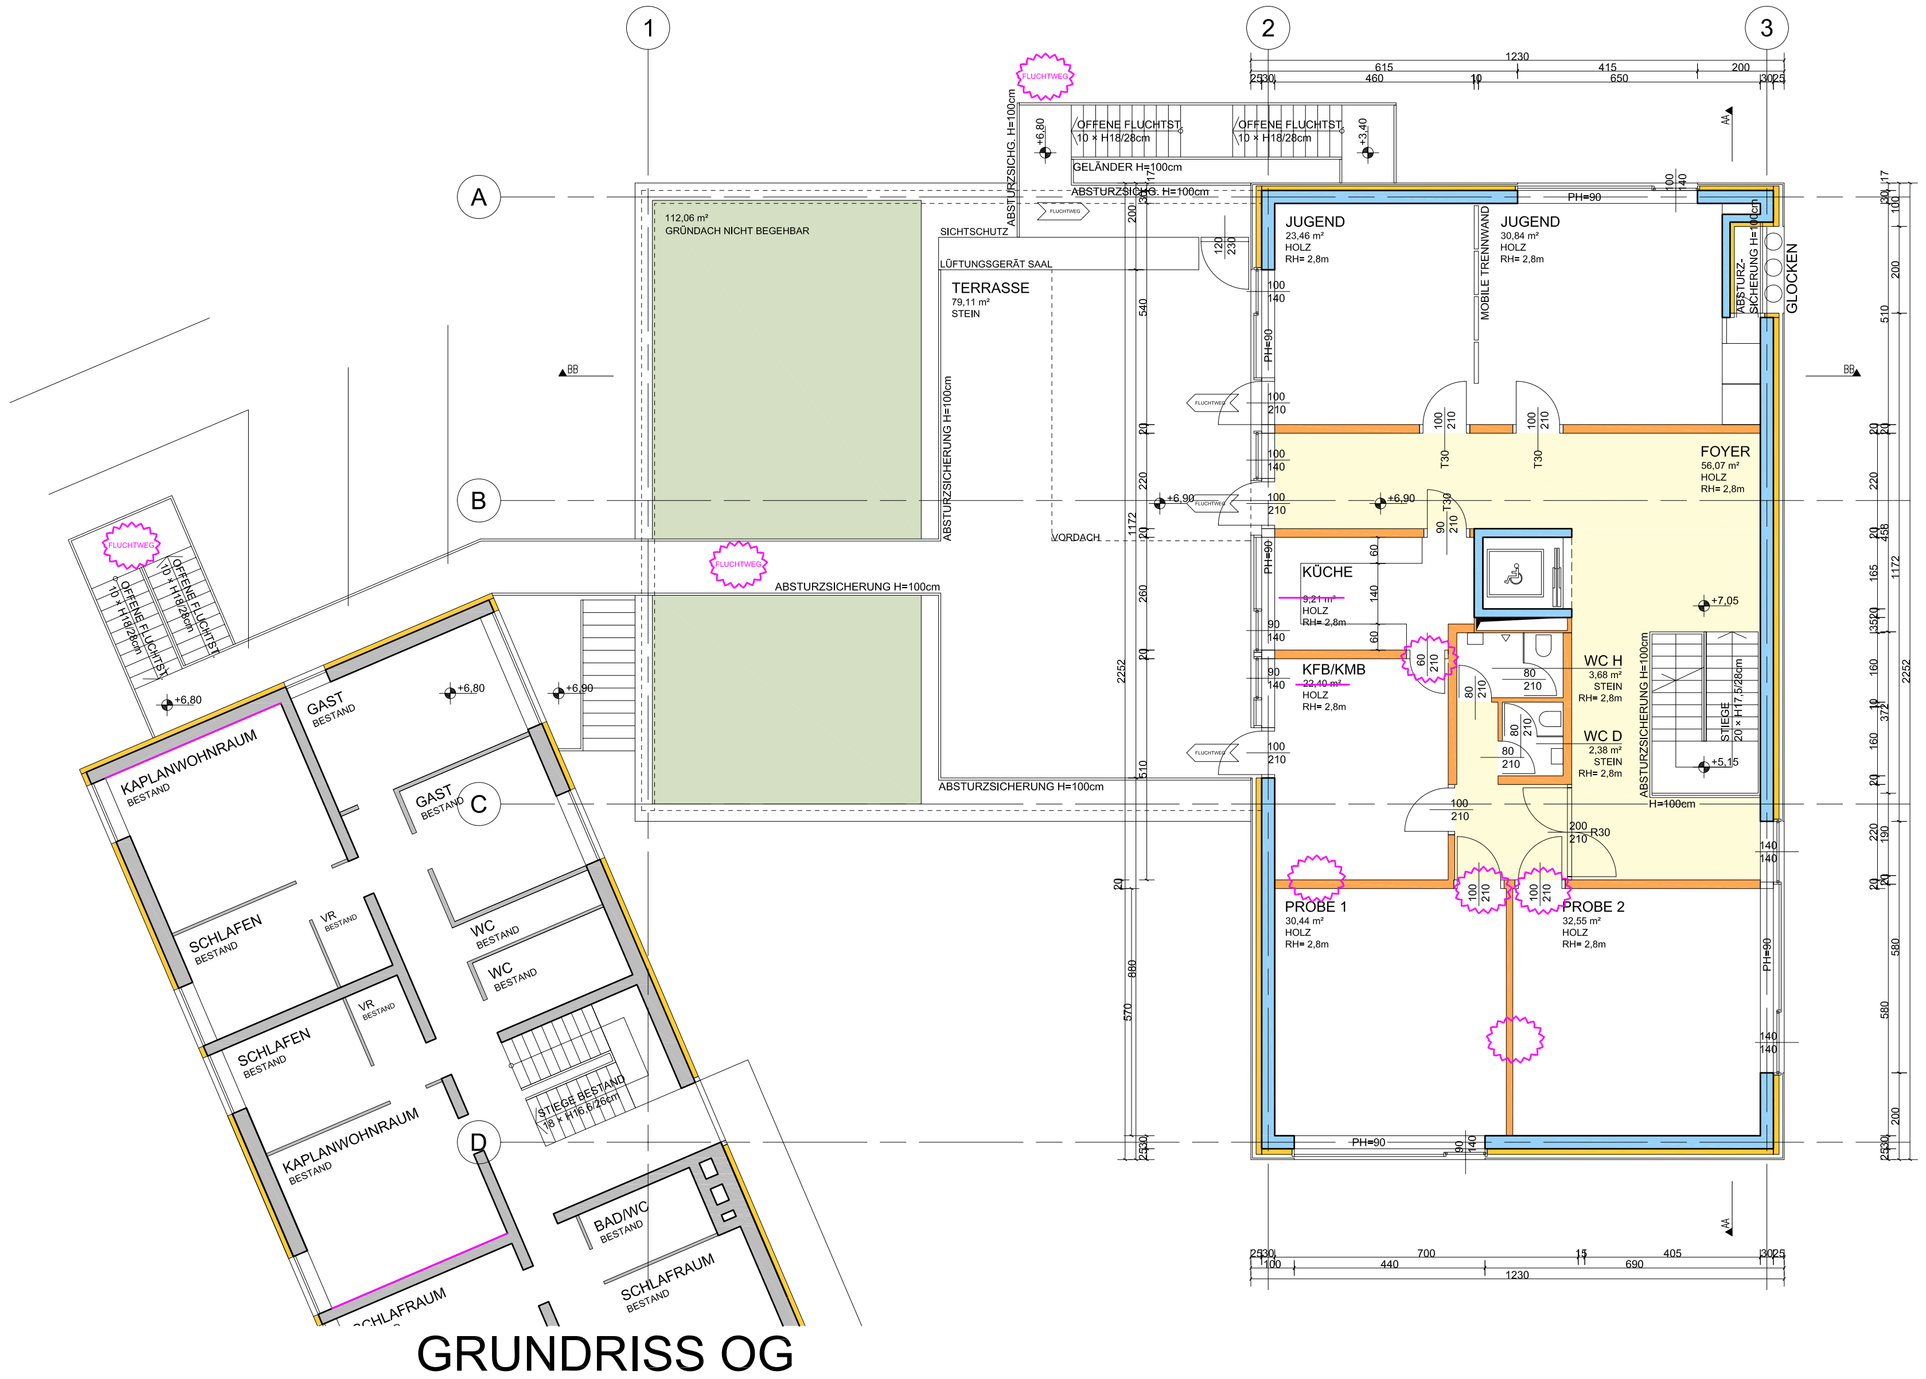

GRUNDRISS OG

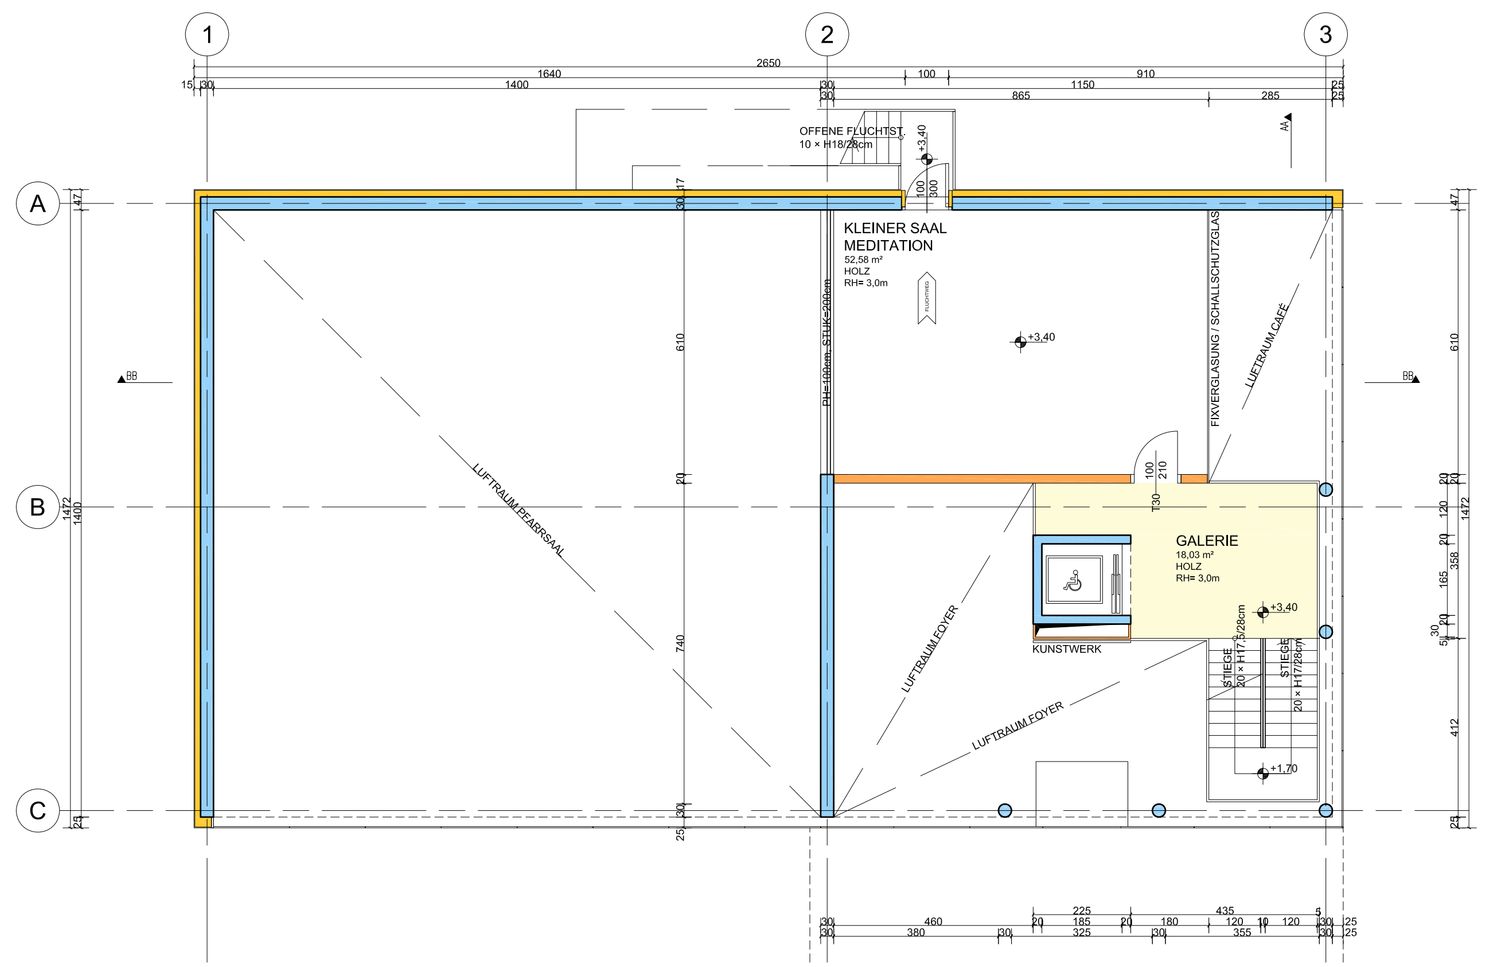

GRUNDRISS GALERIE

WÄRMEDÄMMUNG
GIPSKARTON
STAHLBETON
ZIEGEL
BESTAND
ABBRUCH

±0,00 = 263,75 ü.A.

EINREICHPLAN

PFARRZENTRUM EBELSBERG

grundstücknummer	ko	ez
101/1, 101/2, 96, .61, .63, .207	**45201 EBELSBERG**	**523, 525**

bauherr

RK PFARRPFRÜNDE EBELSBERG
INCORPORIERT DEM STIFT ST. FLORIAN
vertreten durch Hr. Pfarrer Helmut Kritzinger
Stephan Fadinger Platz 7
4030 Ebelsberg

grundeigentümer

RK PFARRPFRÜNDE EBELSBERG
INCORPORIERT DEM STIFT ST. FLORIAN
vertreten durch Hr. Pfarrer Helmut Kritzinger
Stephan Fadinger Platz 7
4030 Ebelsberg

planverfasser

RIEPL RIEPL Architekten
Hofgasse 9
4020 Linz
tel. 0732 / 782 300
fax 0732 / 782 300 19
arch@rieplriepl.com

KORREKTUR
2007/06/05

bauführer

wird nachgereicht

planinhalt

GRUNDRISS GALERIE, OBERGESCHOSS

projektnr	plannumer	index	massstab
0316	**E-03**		**1/100**
datum	änderung	gezeichnet	format
14.5.2007		**ZM**	**A1**

PETER RIEPL GABRIELE RIEPL A-4020 LINZ TEL +43(0)70782 300 FAX -19 E-MAIL arch@rieplriepl.com