



SCHNITT BB

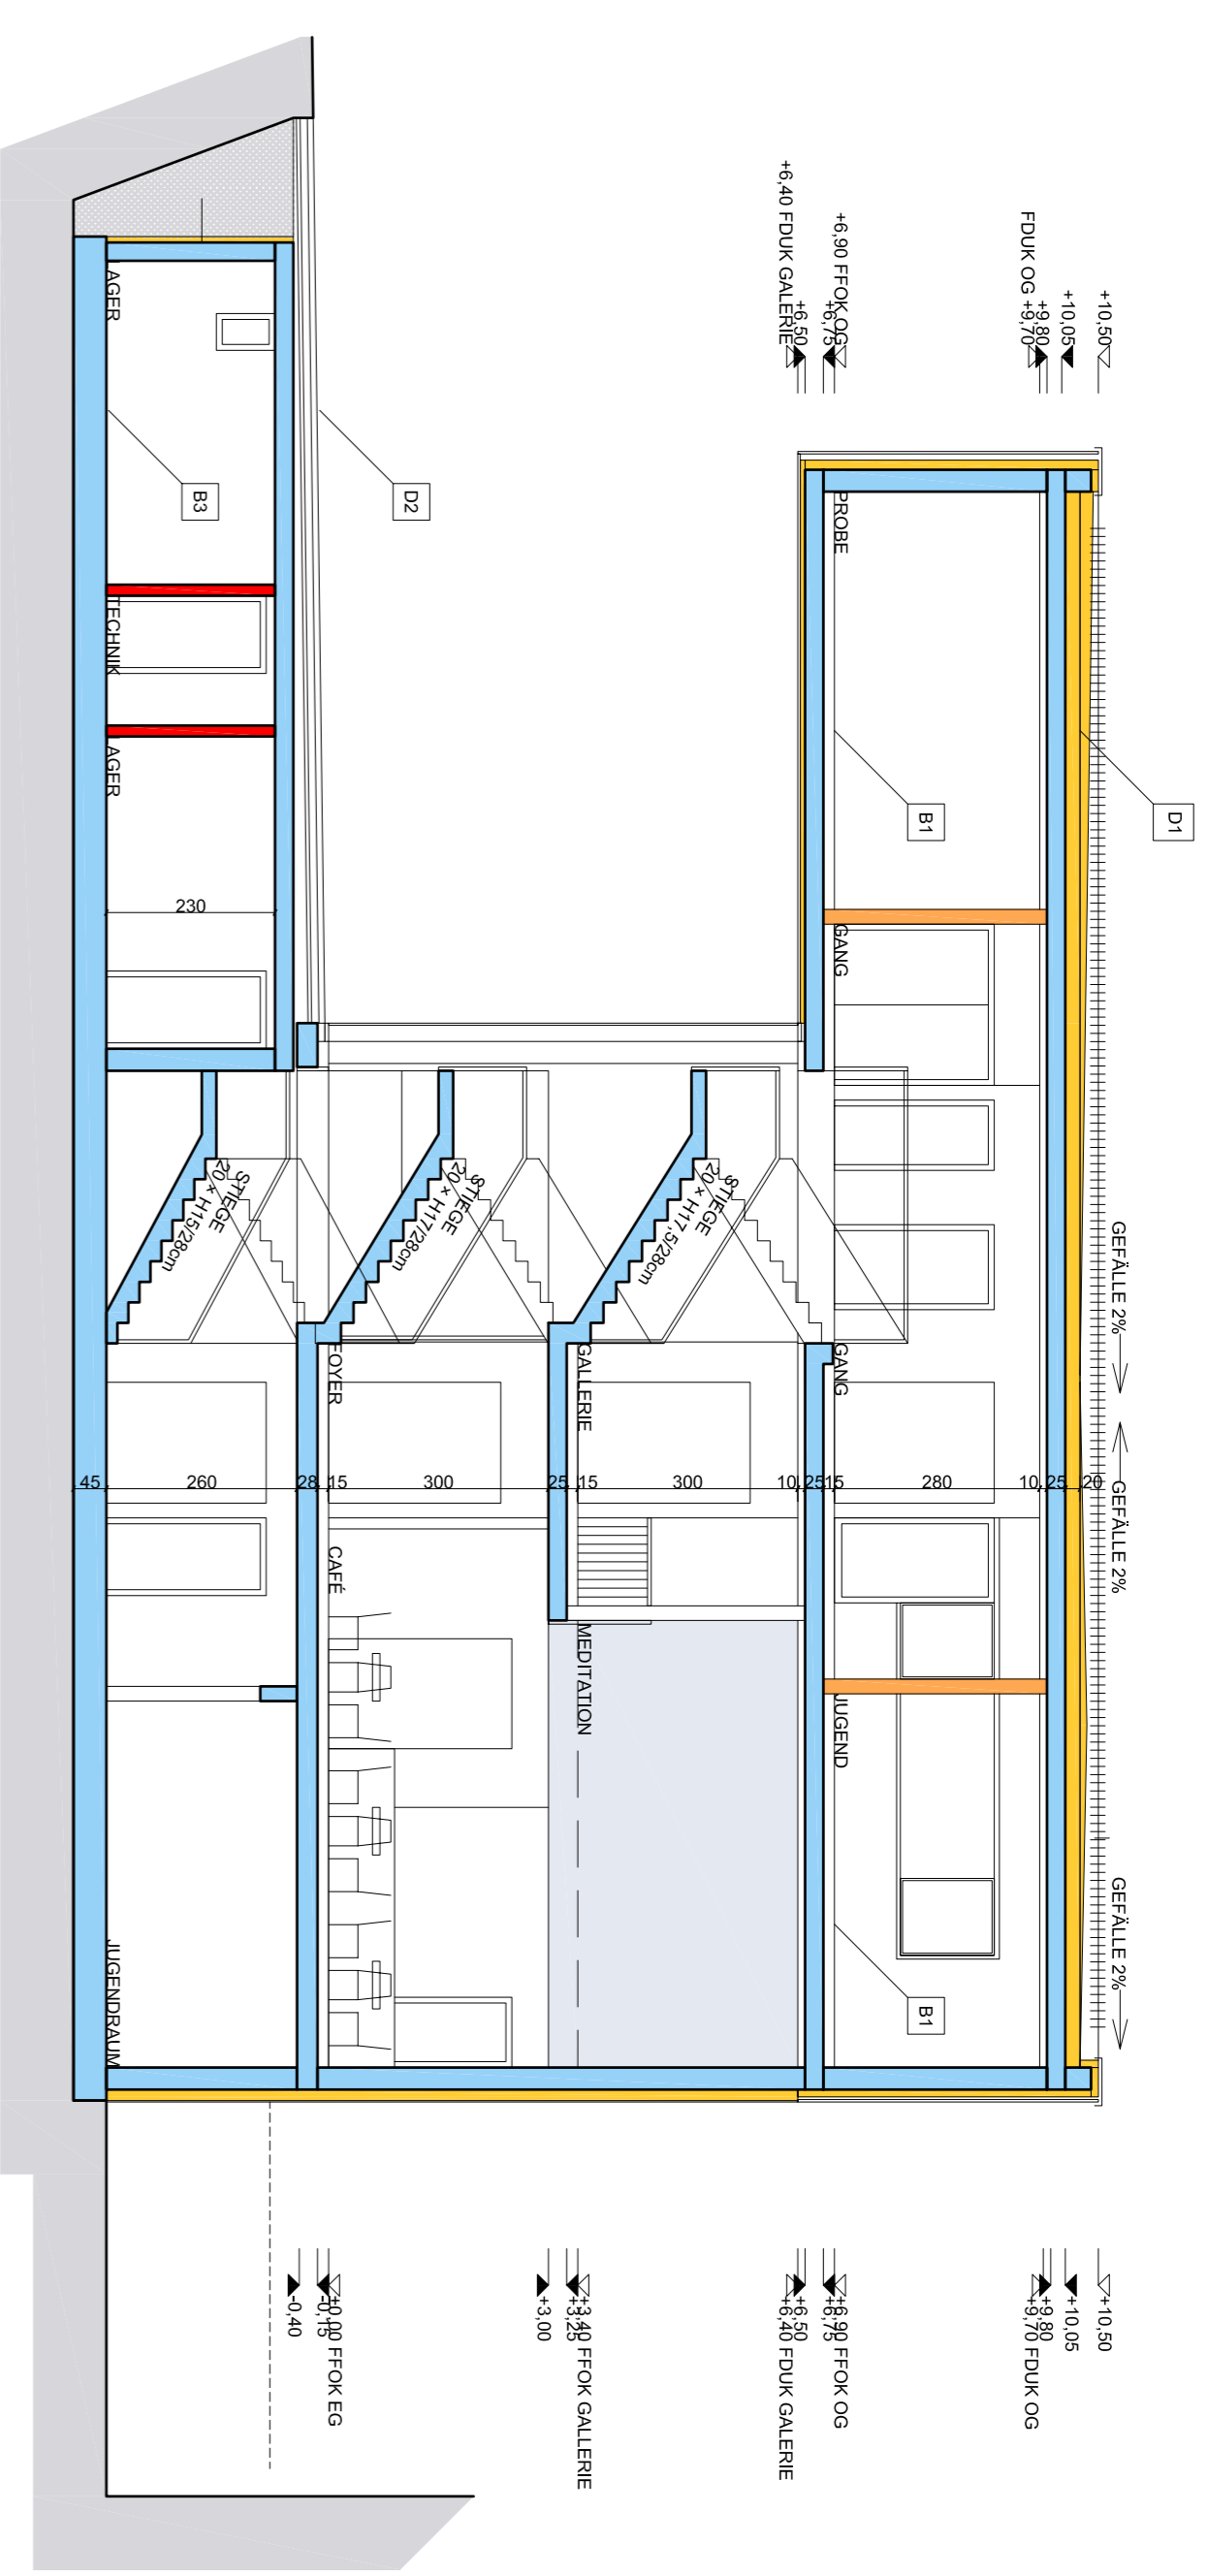


SCHNITT AA

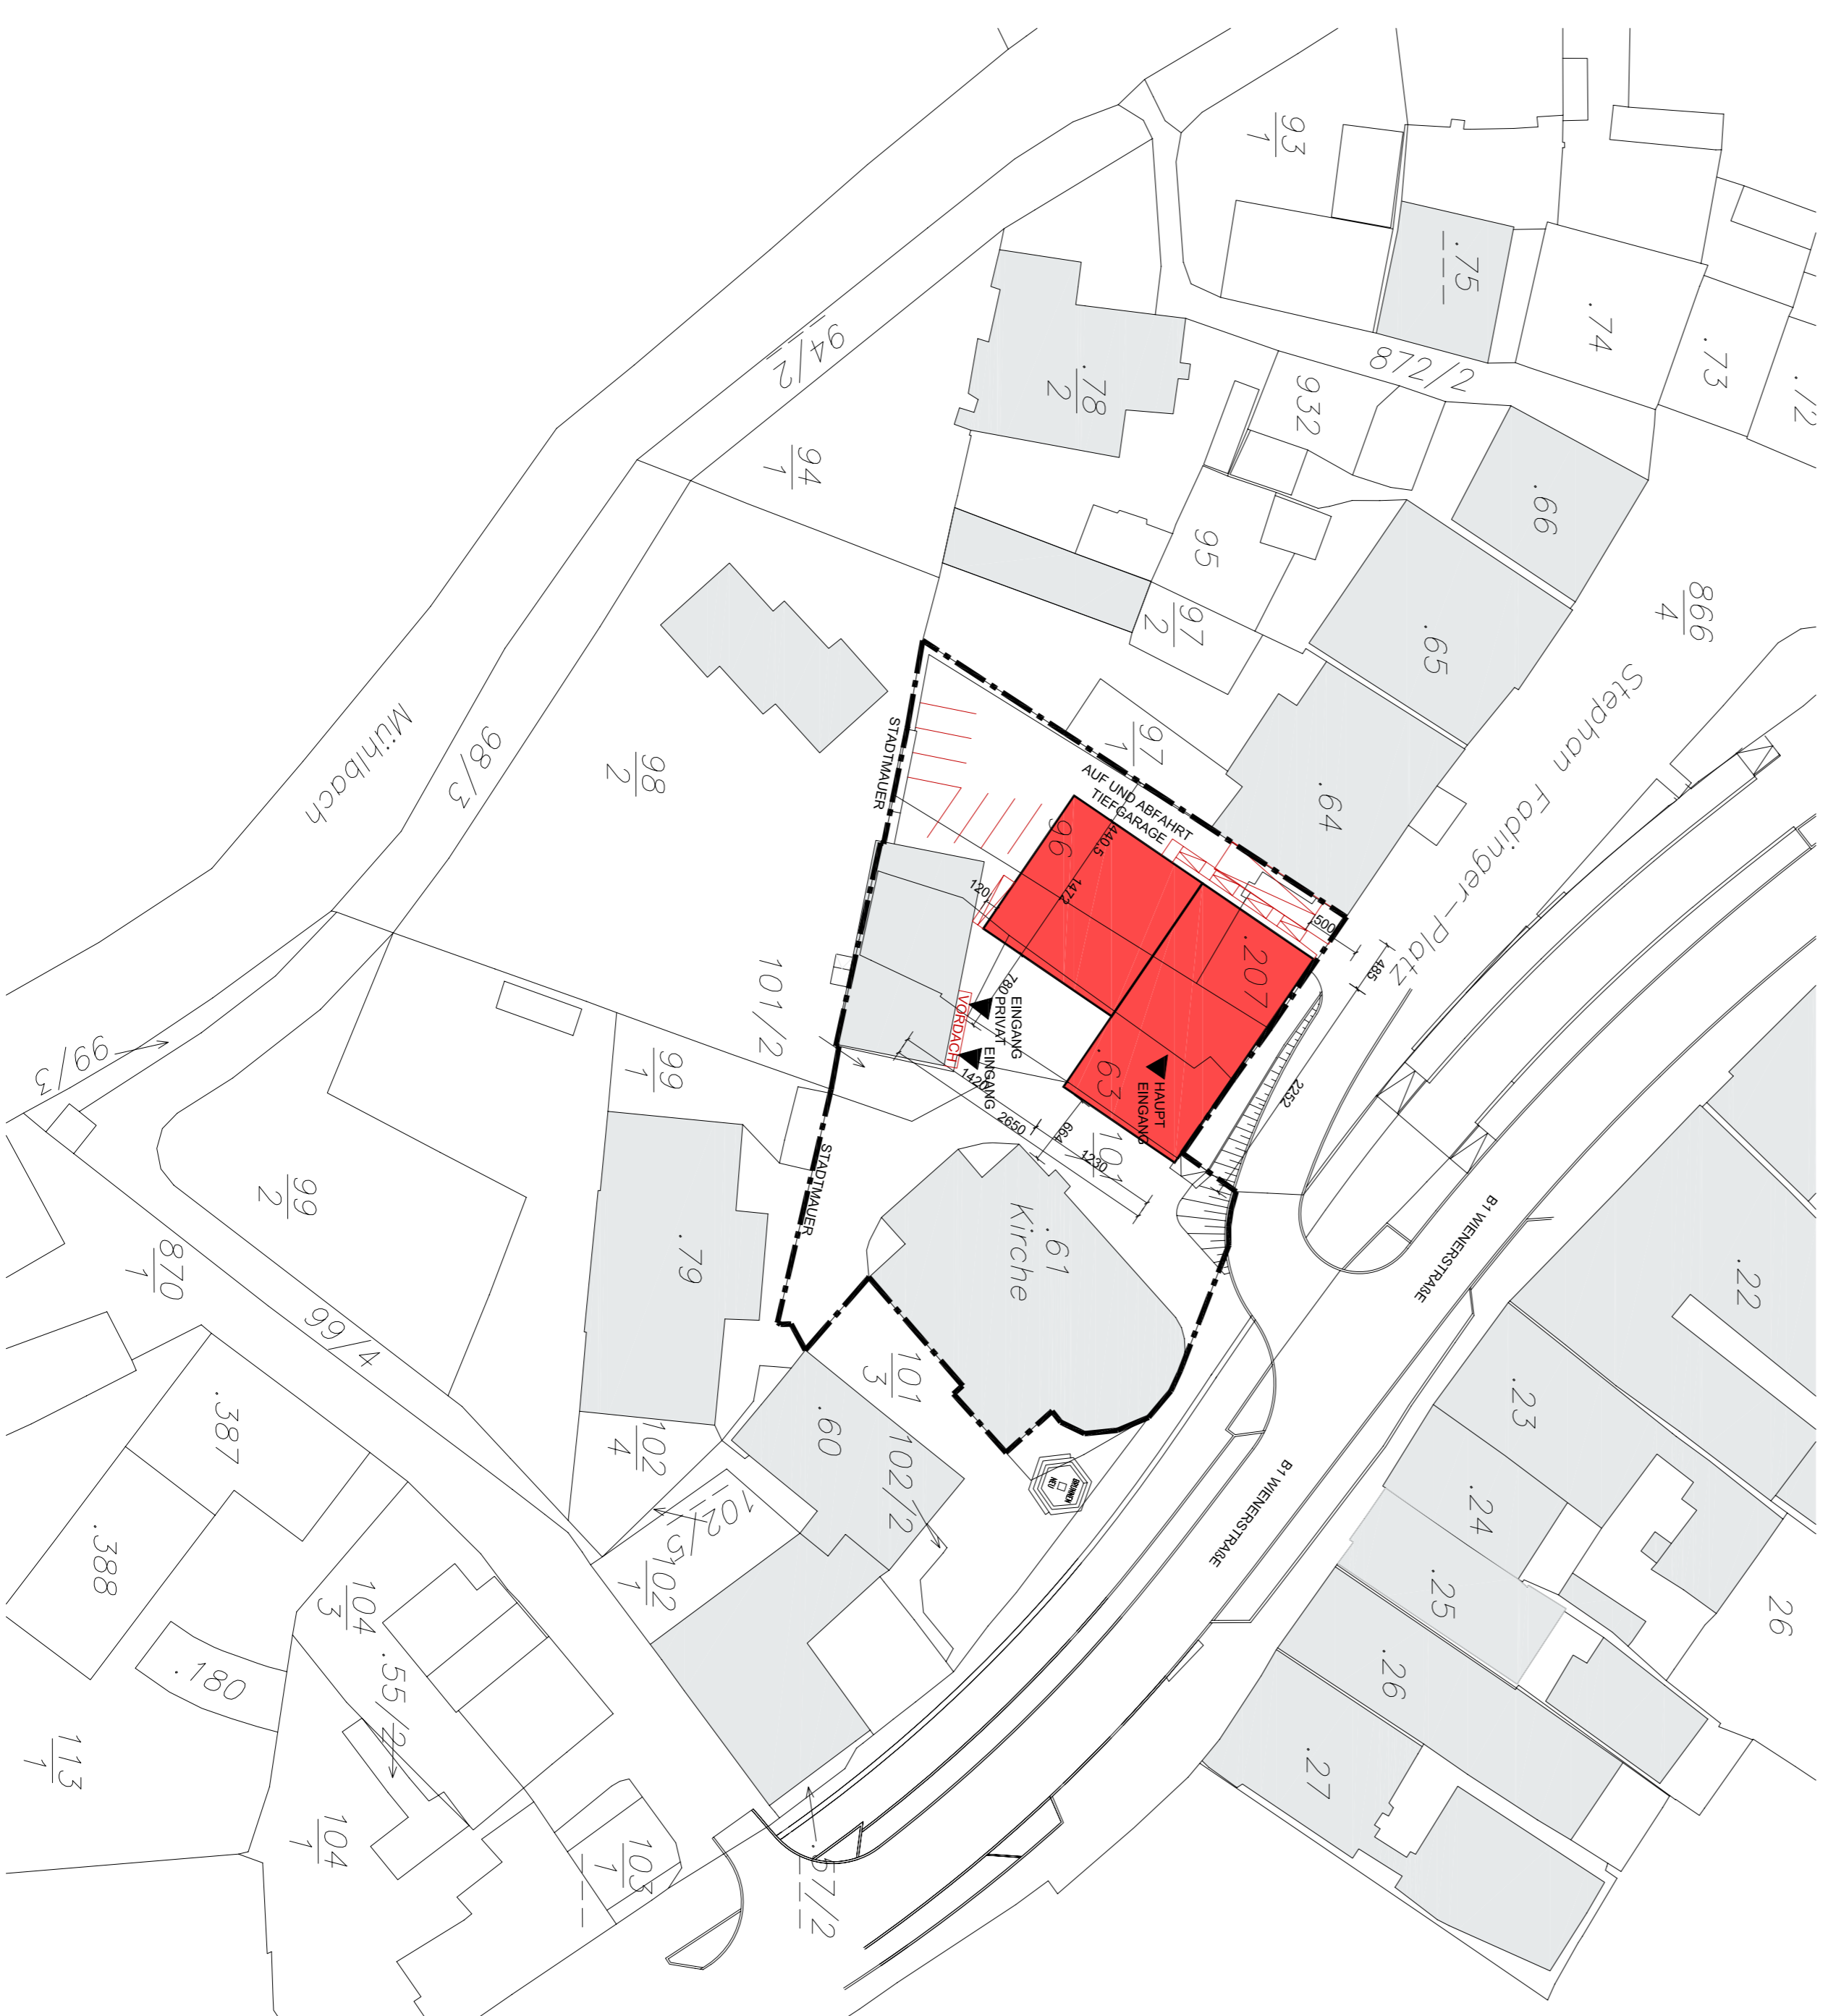

LAGEPLAN M 1:500

- B1 HOLZBODEN
HEZESTRICH 2,0 cm
PE-FOLIE 7,0 cm
TRITTSCHALLDÄMMUNG 3,0 cm
GESCHÜTTUNG 3,0 cm
BEREINIGTE DECKE 10,0 cm
ABGÄNGIGE DECKE
- B2 HOLZBODEN 2,0 cm
ESTRICH 5,0 cm
TRITTSCHALLDÄMMUNG 3,0 cm
BERSCHÜTTUNG 5,0 cm
STB DECKE LT. STATIK
- B3 BESCHÜTTG. OLDICHT 0,5 cm
ESTRICH 3,0 cm
STB BODENPLATTE LT. STATIK
- B4 STEIN 2,0 cm
ESTRICH 7,0 cm
TRITTSCHALLDÄMMUNG 3,0 cm
BERSCHÜTTUNG 3,0 cm
STB DECKE LT. STATIK
- W1 ALUCOROND 3,5 cm
HINTERLÜFTUNG 3,5 cm
DÄMMUNG 8,0 cm
STB WAND LT. STATIK
- W2 VMS 13,0 cm
STB WAND LT. STATIK
- D1 VEGETATION
ERDEAUSSCHICHT 15,0 cm
DRÄNSCHICHT
VALES
DÄMMUNG 20,0 cm
DACHABDICHTUNG WURZELFEST
DAMPFDRUCKGLEICHSCHICHT
STB DECKE LT. STATIK 40,0 cm
ABGÄNGIGE DECKE 40,0 cm
- D2 BETONSTEINPLATTEN GROSSFORMAT 8,0 cm
DOPPELPLASTERBETT (8 cm Randumlauf) 10,0 cm
DOPPELWÄNDIGE TRENNSCHICHT 3,0 cm
DACHABDICHTUNG 1,0 cm
GEFÄLLEBETON 2% 04,0 cm
STB DECKE LT. STATIK 25,0 cm
- D3 STEIN AUF STELZLAGER 4,0 cm
GEFÄLLEDÄMMUNG 15,0 cm
DACHBREMEN ZUGLAG 1,0 cm
STB DECKE LT. STATIK 25,0 cm

- WÄRMEDÄMMUNG
- GPSKARTON
- STAHLBETON
- ZIEGEL
- BESTAND
- ABBRUCH

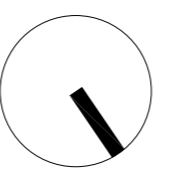

EINREICHPLAN

PFARRZENTRUM EBELSBERG

grundstückswert 101/1, 101/2, 96, 61, 63, 207 4320M EBELSBERG 523,525

bauführer RK PFARRPFUND EBELSBERG INCORPORATED DEL STEF ST. FLORIAN vertrieben durch Hr. Pfarrer Helmut Kitzinger Stephan Fadinger Platz 7 4030 Ebelberg

grundgegenüber RK PFARRPFUND EBELSBERG INCORPORATED DEL STEF ST. FLORIAN vertrieben durch Hr. Pfarrer Helmut Kitzinger Stephan Fadinger Platz 7 4030 Ebelberg

planverfasser RERL RERL Architekten Hofgasse 9 4030 Ebelberg Tel. 07322 / 782.800 Fax. 07322 / 782.800-89 arch@repl.at

bauführer RK PFARRPFUND EBELSBERG INCORPORATED DEL STEF ST. FLORIAN vertrieben durch Hr. Pfarrer Helmut Kitzinger Stephan Fadinger Platz 7 4030 Ebelberg

KORREKTUR 2007/06/05