


Schiefstellung Turmschaft Pfarrkirche Maria Scharten

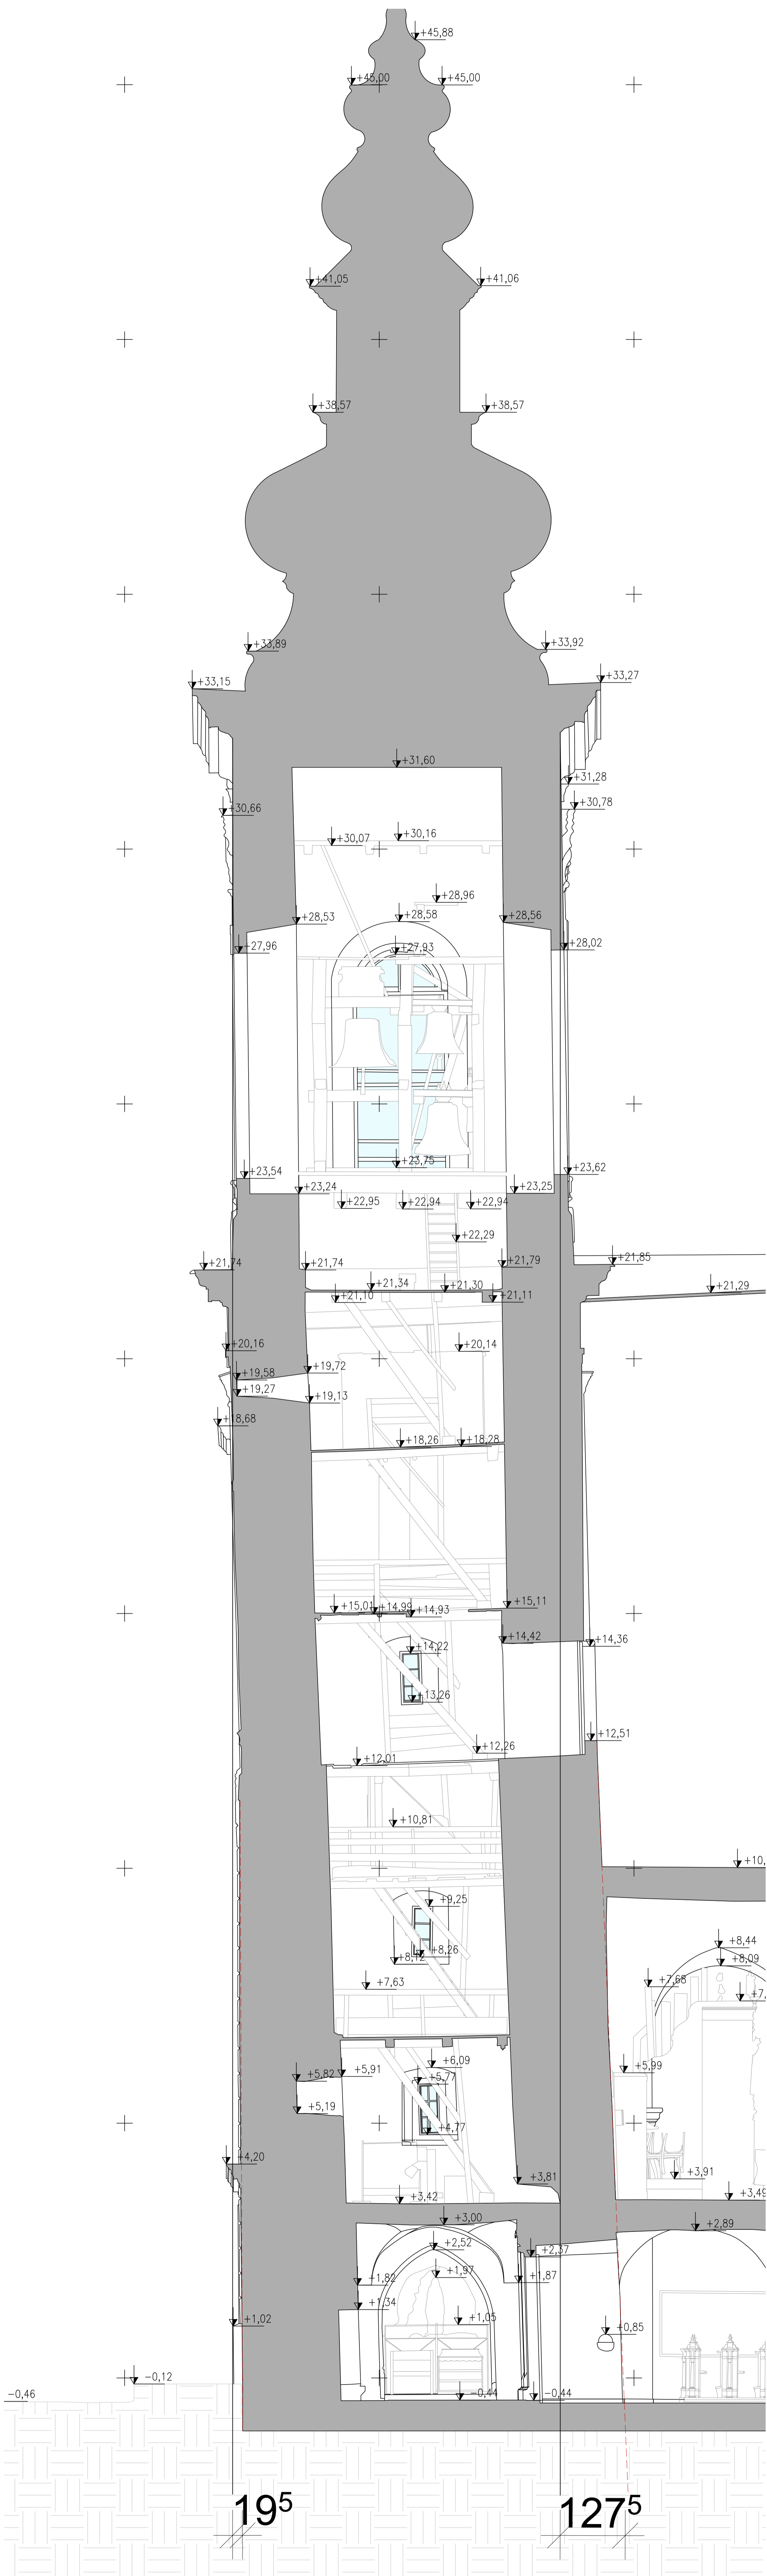

195

1275